


14910

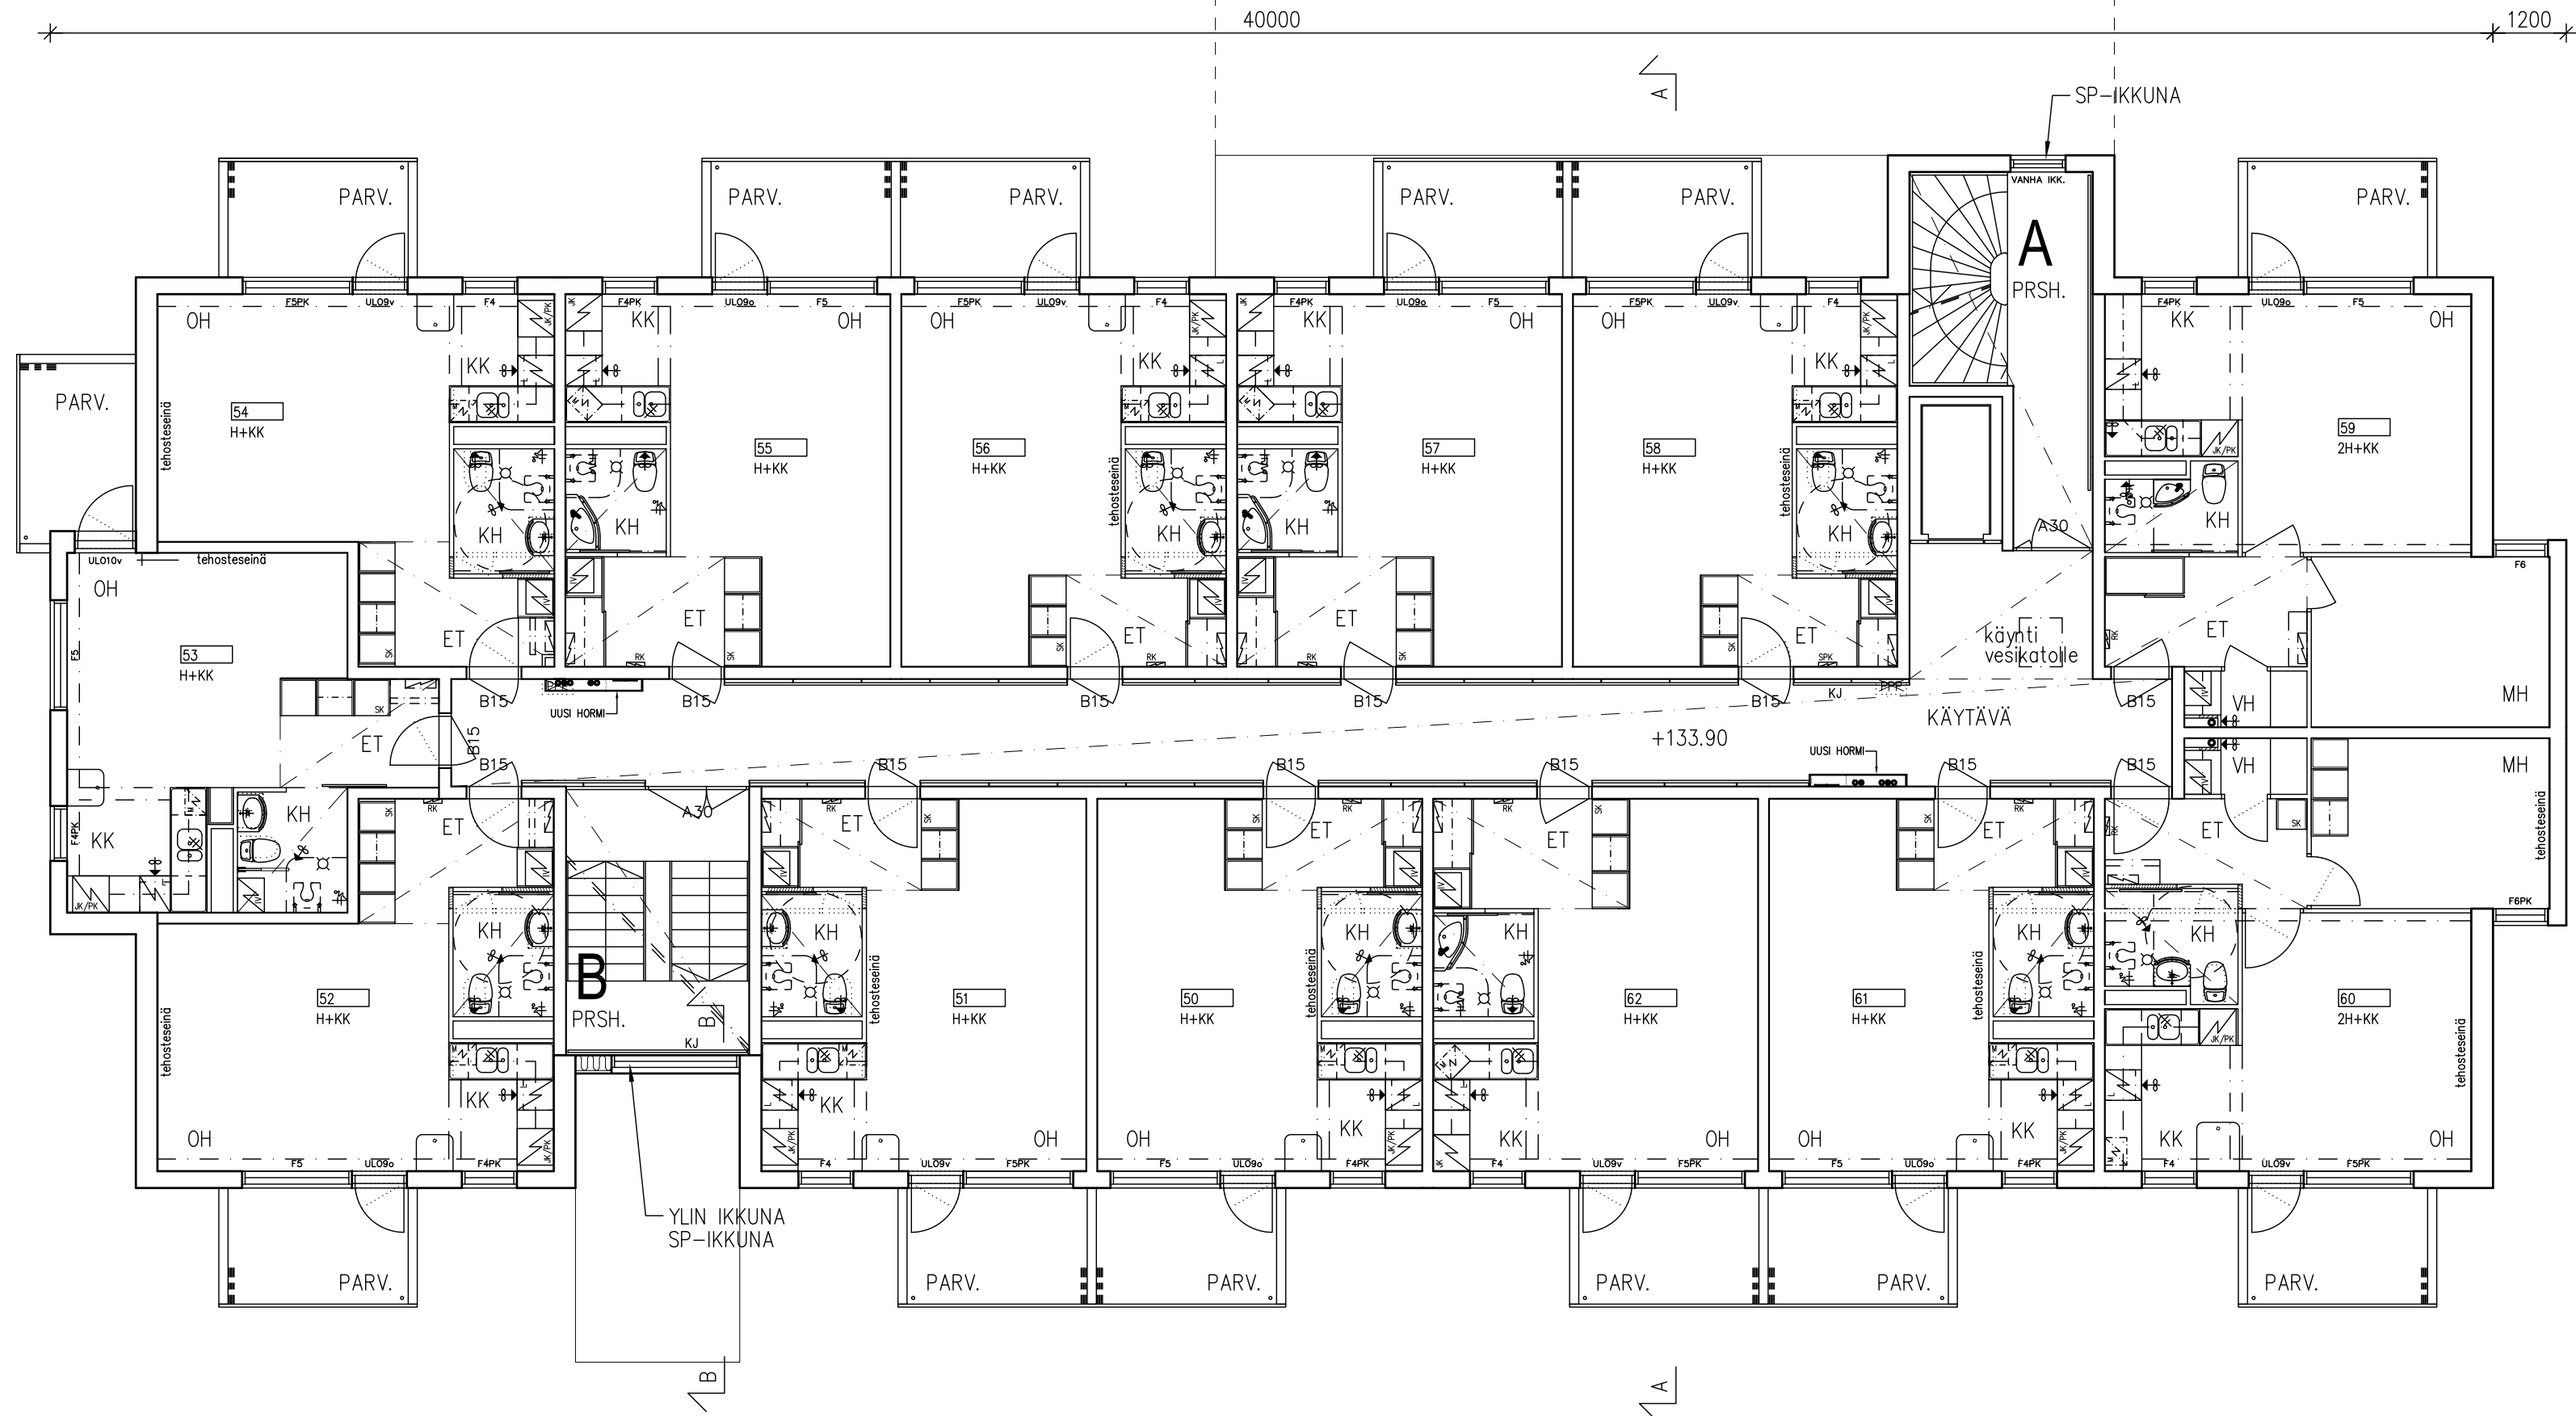

KONEELLINEN TUULO- JA POISTILMANVAIHTO LÄMMÖNTALTEENOTOLLA LVI-SUUNNITELMAN MUKAAN

Kaupunginosa/Kylä MÖYSÄ	Kortteli/Tila 432	Tontti/Rn:o 27	Kiinteistötunnus 398-16-432-27	Lupnumero
Rakennustoimenpide PERUSPARANNUS	Rakennuskohteen nimi ja osoite KOY HARJULAKOTI HARJULANKATU 9 15150 LAHTI		Piirustustyyppi PÄÄPIIRUSTUS	Juoks. n:o 7/12
			Piirustuksen sisältö 5. KERROS	Mittakaava 1:100
talokeskus Suomen Talokeskus Oy Vuorikatu 35 B, 15100 Lahti Puh. 029 193 4900 ja www.talokeskus.fi			ARK 101633 Piirustus n:o 7	YHTEYSHENKILÖ HENNA ASPEGREN gsm: 043 8253 660 Päiväys 26.9.2014
			TALLETTU Q	